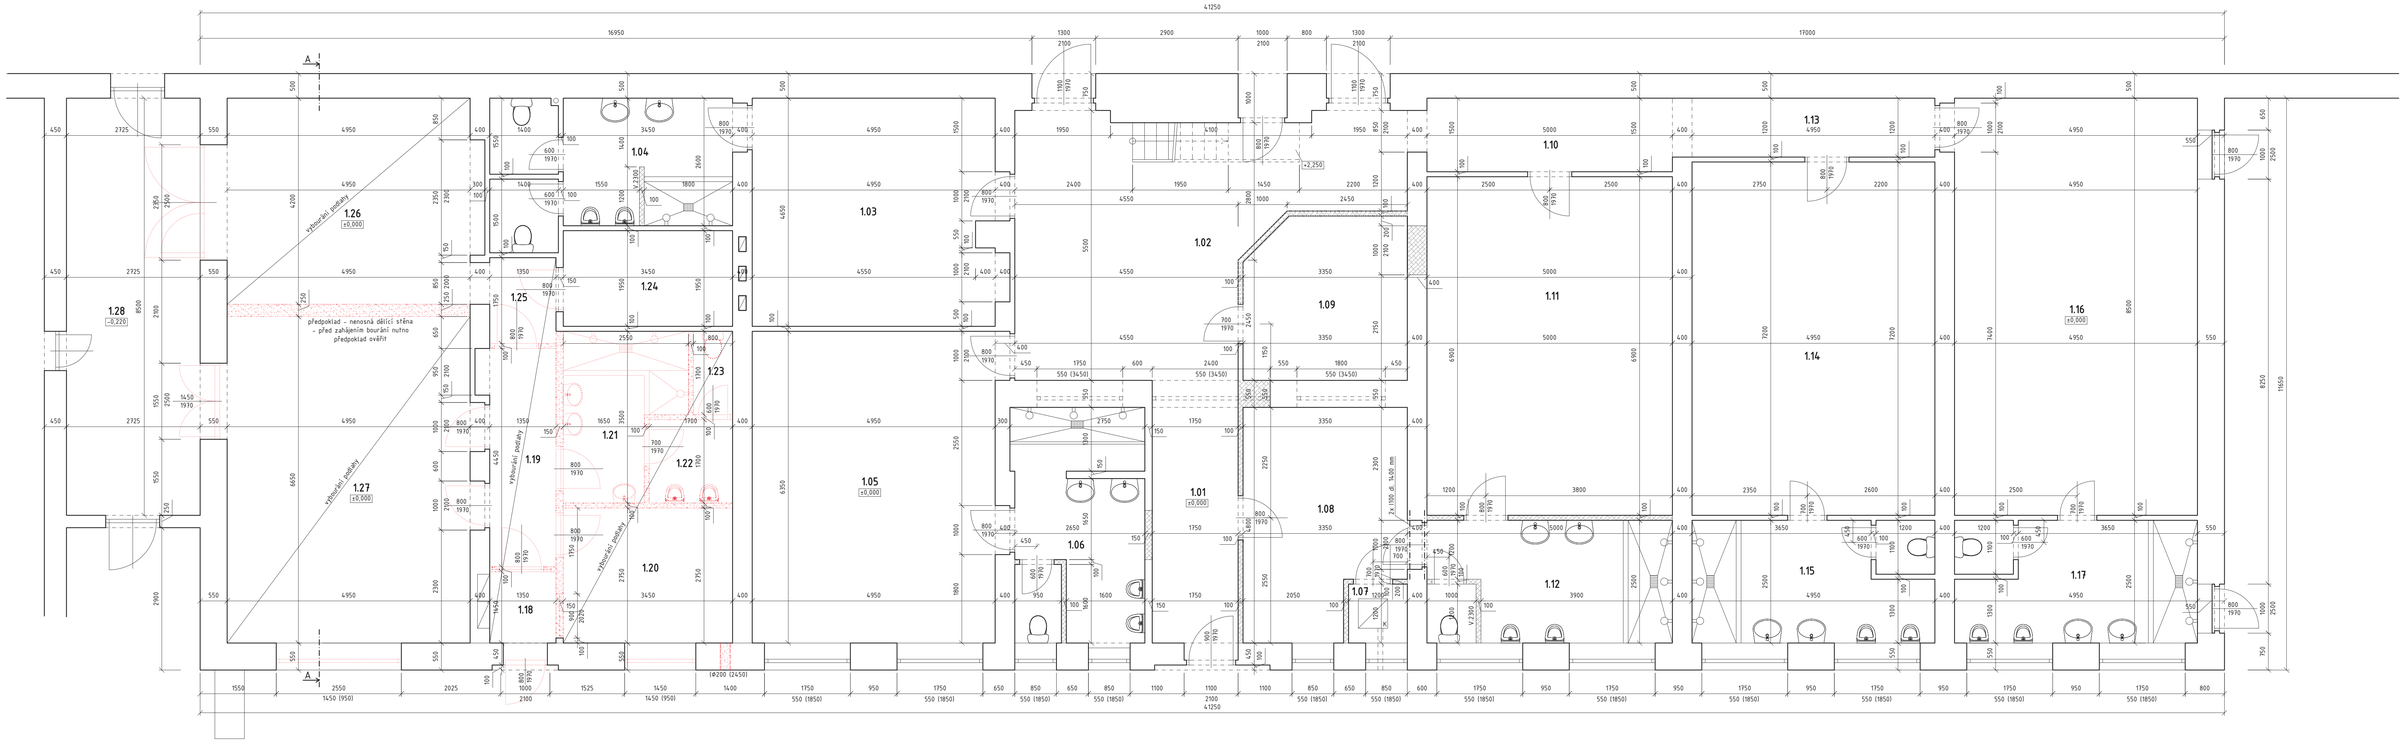

Legenda místností:

číslo	místnost	plocha [m²]	podlaha	stěny	s.v. [mm]	poznámky
1.01	Chodba	9,36	Keramická dlažba	Štuková omítka	2650-2900	
1.02	Chodba	31,57	Keramická dlažba	Štuková omítka	4400-4650	
1.03	Šatna trenérů	22,80	Keramická dlažba	Štuková omítka	3100-3400	
1.04	Umývárna	13,31	Keramická dlažba	Ker. obklad v. 2300 mm	3200-3400	Hydroizolační stěrka
1.05	Šatna mládež	31,43	Keramická dlažba	Štuková omítka	2650-3100	
1.06	Umývárna	12,37	Keramická dlažba	Ker. obklad v. 2300 mm	2650-3000	Hydroizolační stěrka
1.07	Tech. místnost	1,44	Keramická dlažba	Štuková omítka	2650-2900	
1.08	Šatna	14,39	Keramická dlažba	Štuková omítka	2900-3000	
1.09	Sklad	10,78	Keramická dlažba	Štuková omítka	3000-3100	
1.10	Chodba	7,50	Keramická dlažba	Štuková omítka	3300-3400	
1.11	Šatna hráčů	34,50	Keramická dlažba	Štuková omítka	2950-3300	
1.12	Umývárna	12,33	Keramická dlažba	Ker. obklad v. 2300 mm	2650-2950	Hydroizolační stěrka
1.13	Chodba	6,42	Keramická dlažba	Štuková omítka	3300-3400	
1.14	Šatna hráčů	35,64	Keramická dlažba	Štuková omítka	2850-3300	
1.15	Umývárna	12,20	Keramická dlažba	Ker. obklad v. 2300 mm	2650-2850	Hydroizolační stěrka
1.16	Šatna hráčů	42,08	Keramická dlažba	Štuková omítka	2850-3400	
1.17	Umývárna	12,20	Keramická dlažba	Ker. obklad v. 2300 mm	2650-2850	Hydroizolační stěrka
1.18	Závětří	1,96	~~Keramická dlažba~~	Štuková omítka	2650-2750	
1.19	Chodba	6,01	~~Keramická dlažba, gumová rohož~~	Štuková omítka	2750-3050	
1.20	Šatna hráčů	9,49	~~Keramická dlažba, gumová rohož~~	Štuková omítka	2650-2850	
1.21	Umývárna	7,31	~~Keramická dlažba~~	Štuková omítka	2850-3100	
1.22	Předsíňka WC	2,89	~~Keramická dlažba~~	~~Ker. obklad~~	2850-2935	
1.23	WC	1,36	~~Keramická dlažba~~	~~Ker. obklad~~	2935-3100	
1.24	Kotelna	6,73	Cementový potěr	Štuková omítka	3100-3200	
1.25	Chodba	2,36	~~Keramická dlažba~~	Štuková omítka	3050-3150	
1.26	Šatna hráčů	32,92	~~Keramická dlažba, gumová rohož~~	Štuková omítka	2650-3100	
1.27	Šatna hráčů	20,79	~~Keramická dlažba, gumová rohož~~	Štuková omítka	3100-3400	
1.28	Spojovací krček	23,16	Betonová dlažba, gumová rohož	Štuková omítka	3100-3400	

P1 - Podlaha šatny - bourání

Gumová rohož	15 mm - odstranit
Keramická dlažba	9 mm - odstranit
Cementový tmel	3 mm - odstranit
Cementový potěr	80 mm - odstranit
Hydroizolace z AP	3 mm
Podkladní beton	150 mm
Štěrkopískový podsyp	150 mm
Stávající podloží	

±0,000 ⚓ 1.NP

P2 - Podlaha sprchy - bourání

Keramická dlažba	9 mm - odstranit
Cementový tmel	3 mm - odstranit
Cementový potěr	80 mm - odstranit
Hydroizolace z AP	3 mm
Podkladní beton	150 mm
Štěrkopískový podsyp	150 mm
Stávající podloží	

±0,000 ⚓ 1.NP

BOURACÍ PRÁCE:
v upravovaných částech:

- vysazení vyznačených dveřních křídel, vybourání zárubní
- odpojení a vyznačení stávajících rozvodů
- demontáž zařizovacích předmětů, tech. vybavení
- oškrabání stávajících maleb v celém rozsahu
- odstranění vybraných podlahových krytin a souvrství
- demontáž obvedených obkladů a podhledů
- otlučení nepřídržných a narušených omítek
- osekání obkladů a dlažeb
- demontáž vyznačených oken a dveří
- vybourání vybraných otvorů + nové překlady
- vybourání vyznačených příček
- vysekání drážek a prostupů pro nové rozvody TZB

Legenda materiálů:

- Stávající konstrukce
- Zdivo pórobetonové stávající
- Bouraně/demontované konstrukce

Schéma objektu:

V PŘÍPADĚ ZJIŠTĚNÍ JAKÝCHKOLIV ODLIŠNOSTÍ OD PŘEDPOKLADŮ V PD, JE NUTNO PŘIZVAT PROJEKTANTA A NÁVRH UPRAVIT

Vykreslení bylo provedeno na základě zaměření části objektu provedené 10. 4. 2024. Při prohlídce stavby nebyly prováděny žádné sondy ani odběry vzorků. Skladby konstrukcí jsou stanoveny dle sdělení investora. Skutečné rozměry jednotlivých prvků byly upraveny na skladebné.

Hlavní projektant:	ing. Pavel Kodýtek		
Odpovědný projektant:	ing. Pavel Kodýtek		
Vypracoval:	ing. Pavel Kodýtek		
Investor:	Sportovní zařízení města Tachova, p.o., Pobřežní 1547, Tachov		
Akce:	STAVEBNÍ ÚPRAVY ŠATEN, HOKEJOVÝ STADION, TACHOV		
250306	parc. č. 3375/1, k. ú. Tachov, Plzeňský kraj		
Příloha:	PŮDORYS 1.NP - výřez - bourání	Datum:	12-2025
		Stupeň PD:	DPS
		Měřítko:	1:50
		Označení přílohy:	D.1.1.03