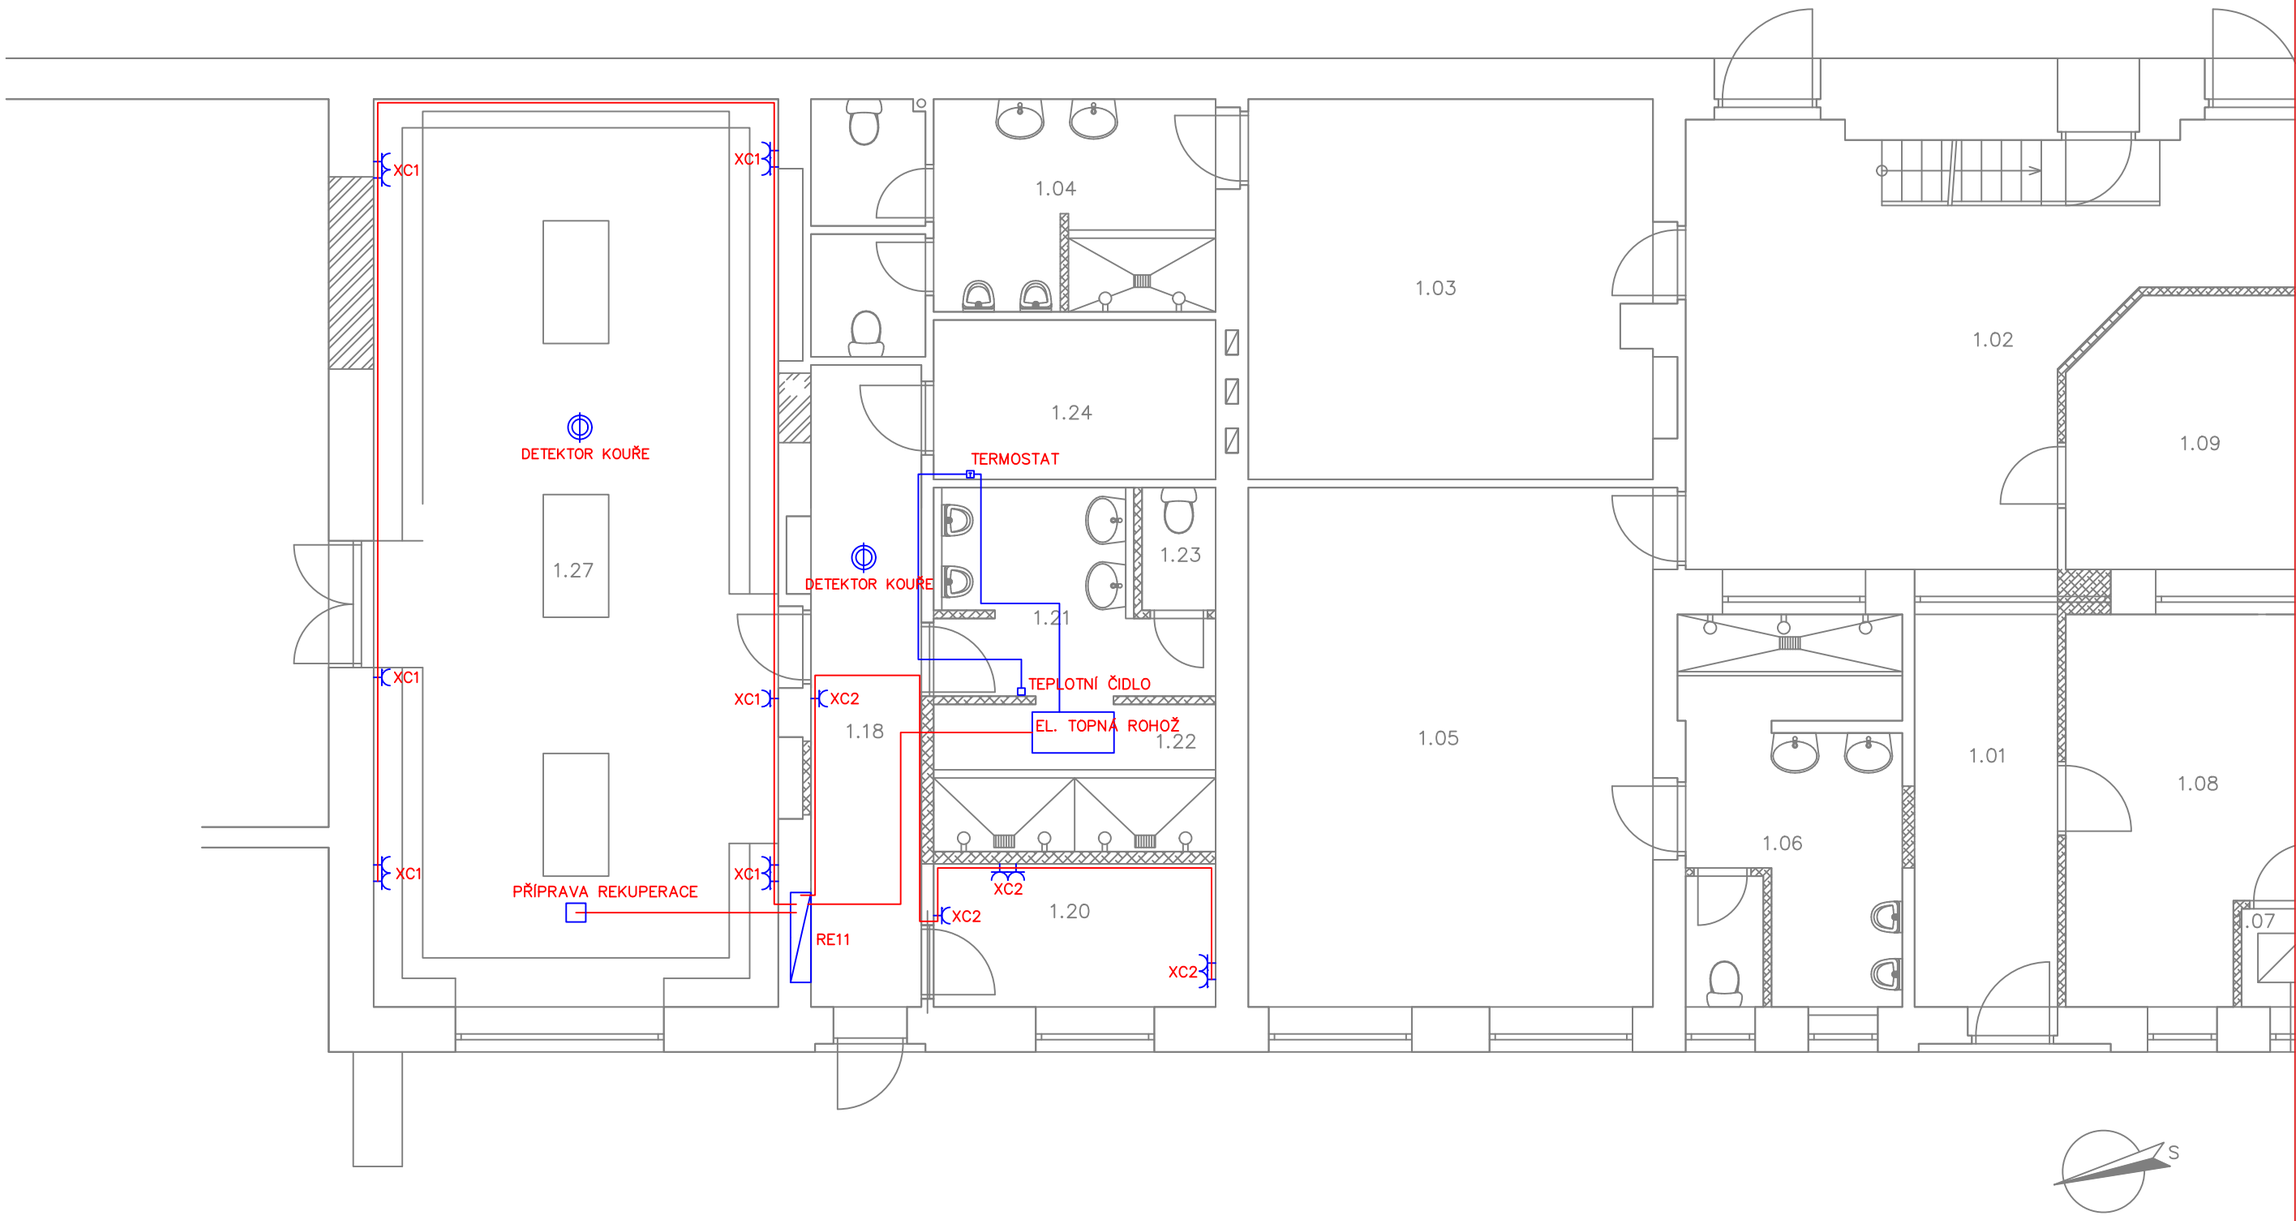

SOUSTAVA: 3+PE,N,50Hz,400/230V,TN-C-S
PROSTŘEDÍ: DLE PROTOKOLU
OCHRANA: AUTOMATICKÝM ODPOJENÍM OD ZDROJE NN
POSPOJENÍM A PROUD.CHRÁNIČI

Ing. Miroslav Křístek
Digitálně podepsal Ing. Miroslav Křístek
Datum: 2025.12.15 11:51:03 +01'00'

Vypracoval: JAN KŘÍSTEK		
Odp. projektant: ING. KŘÍSTEK	Ved. projektant: ING. KŘÍSTEK	Techn. kontrola

IČO: 428 24 362
ELEKTROPROJEKTY ING.M.KŘÍSTEK
Planá u M.L. Tepelská 748
M.tel:+420604200014
e/mail:miroslavkristek@seznam.cz

Místo stavby	parc. č. 3375/1, k. ú. Tachov, Plzeňský kraj
Investor	Město Tachov, Hornická 1695, Tachov 347 01
Akce	STAVEBNÍ ÚPRAVY ŠATEN, HOKEJOVÝ STADION, TACHOV parc. č. 3375/1, k. ú. Tachov, Plzeňský kraj
Výkres	1.NP – ZÁSUVKOVÉ ROZVODY

Formát		Číslo paré
Datum	10/2025	
Stupeň	DPZ	
Zakázka		
Měřítko: 1:75	Č. výkresu: 01	