


rozšíření stávajícího rozvaděče RE11

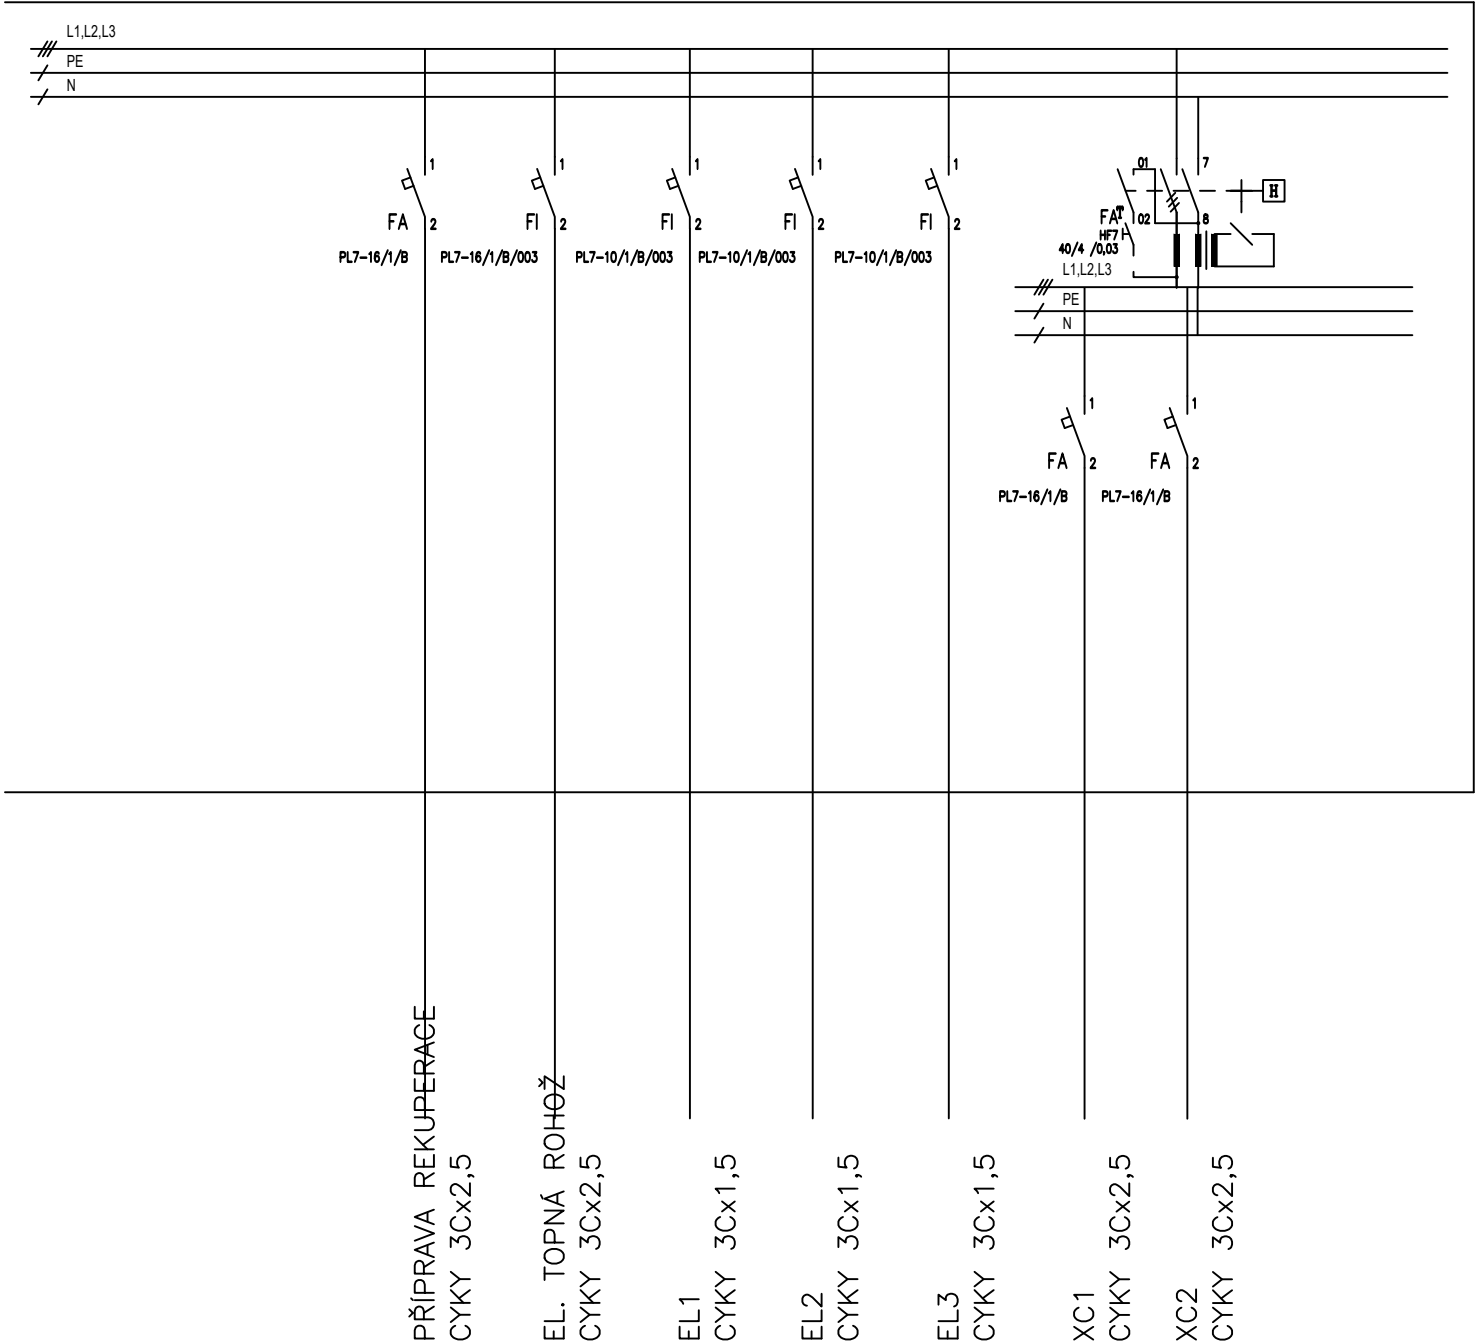

PŘÍPRAVA REKUPERAČE  
CYKY 3Cx2,5

EL. TOPNÁ ROHOŽ  
CYKY 3Cx2,5

EL1  
CYKY 3Cx1,5


EL2  
CYKY 3Cx1,5

EL3  
CYKY 3Cx1,5

XC1  
CYKY 3Cx2,5

XC2  
CYKY 3Cx2,5

SOUSTAVA: 3+PE,N,50Hz,400/230V,TN–C–S  
PROSTŘEDÍ: DLE PROTOKOLU  
OCHRANA: AUTOMATICKÝM ODPOJENÍM OD ZDROJE NN  
POSPOJENÍM A PROUD.CHRÁNIČI

Vypracoval: JAN KRÍSTEK			<div>ELEKTROPROJEKTY ING.M.KRÍSTEK</div> <div>IČO: 428 24 362</div>		
Odp. projektant ING. KRÍSTEK	Ved. projektant ING. KRÍSTEK	Techn. kontrola			
Místo stavby parc. č. 3375/1, k. ú. Tachov, Plzeňský kraj			M.tel:+420604200014 e/mail:miroslavkristek@seznam.cz Planá u M.L. Tepelská 748		
Investor Město Tachov, Hornická 1695, Tachov 347 01					
Akce STAVEBNÍ ÚPRAVY ŠATEN, HOKEJOVÝ STADION, TACHOV parc. č. 3375/1, k. ú. Tachov, Plzeňský kraj			Formát	Číslo paré	
			Datum		10/2025
			Stupeň		DPZ
			Zakázka		
Výkres rozšíření stávajícího RO RE11			Meřítko .	Č. výkresu 03	